


ZALĄCZNIK N 3
do regulaminu na
dzierżawę kuchni i
stołówki.

KUCHNIA I STOŁÓWKA –
465,86 M²

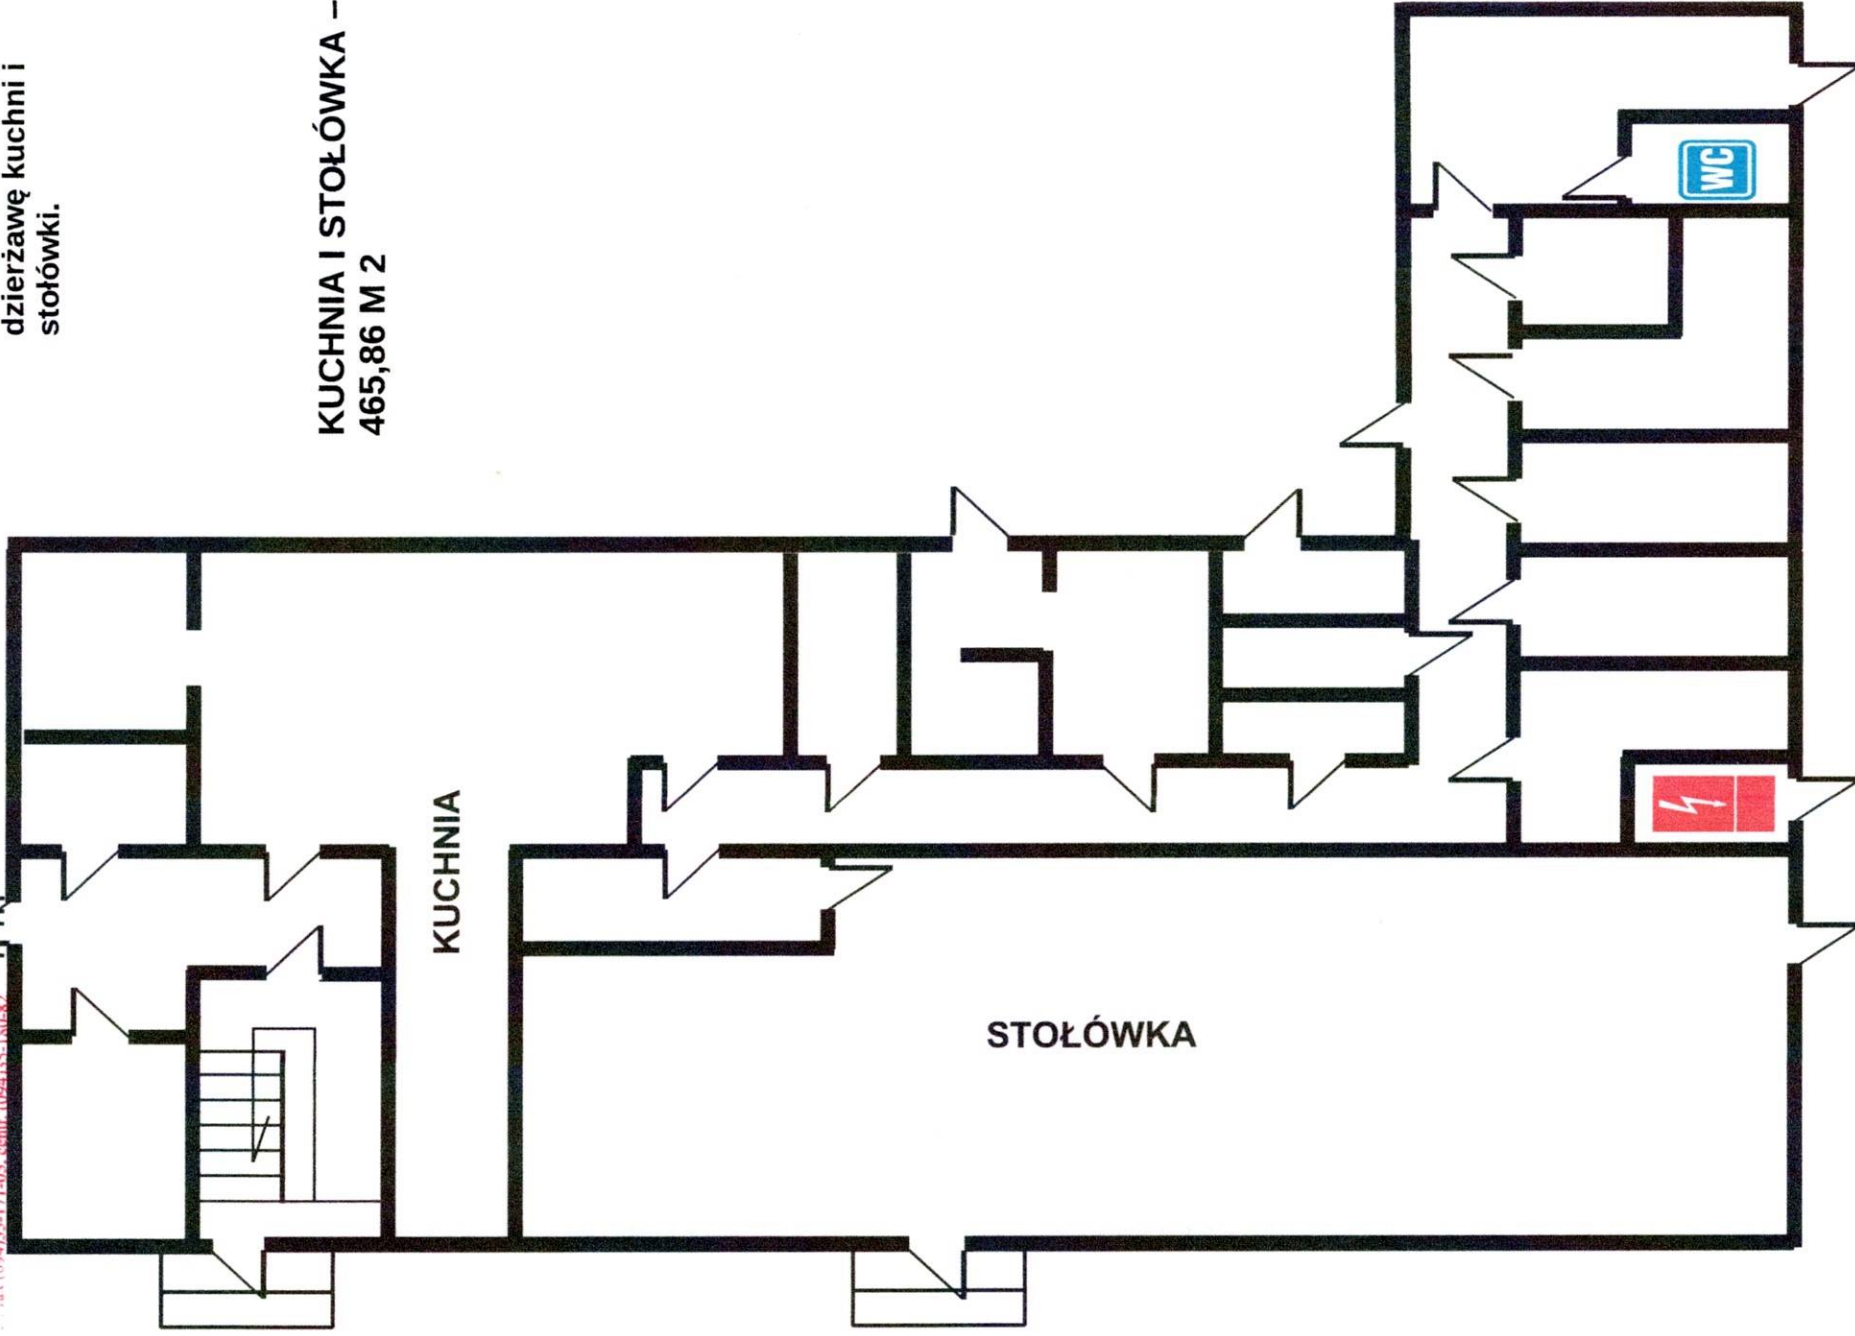

[Handwritten signature]